
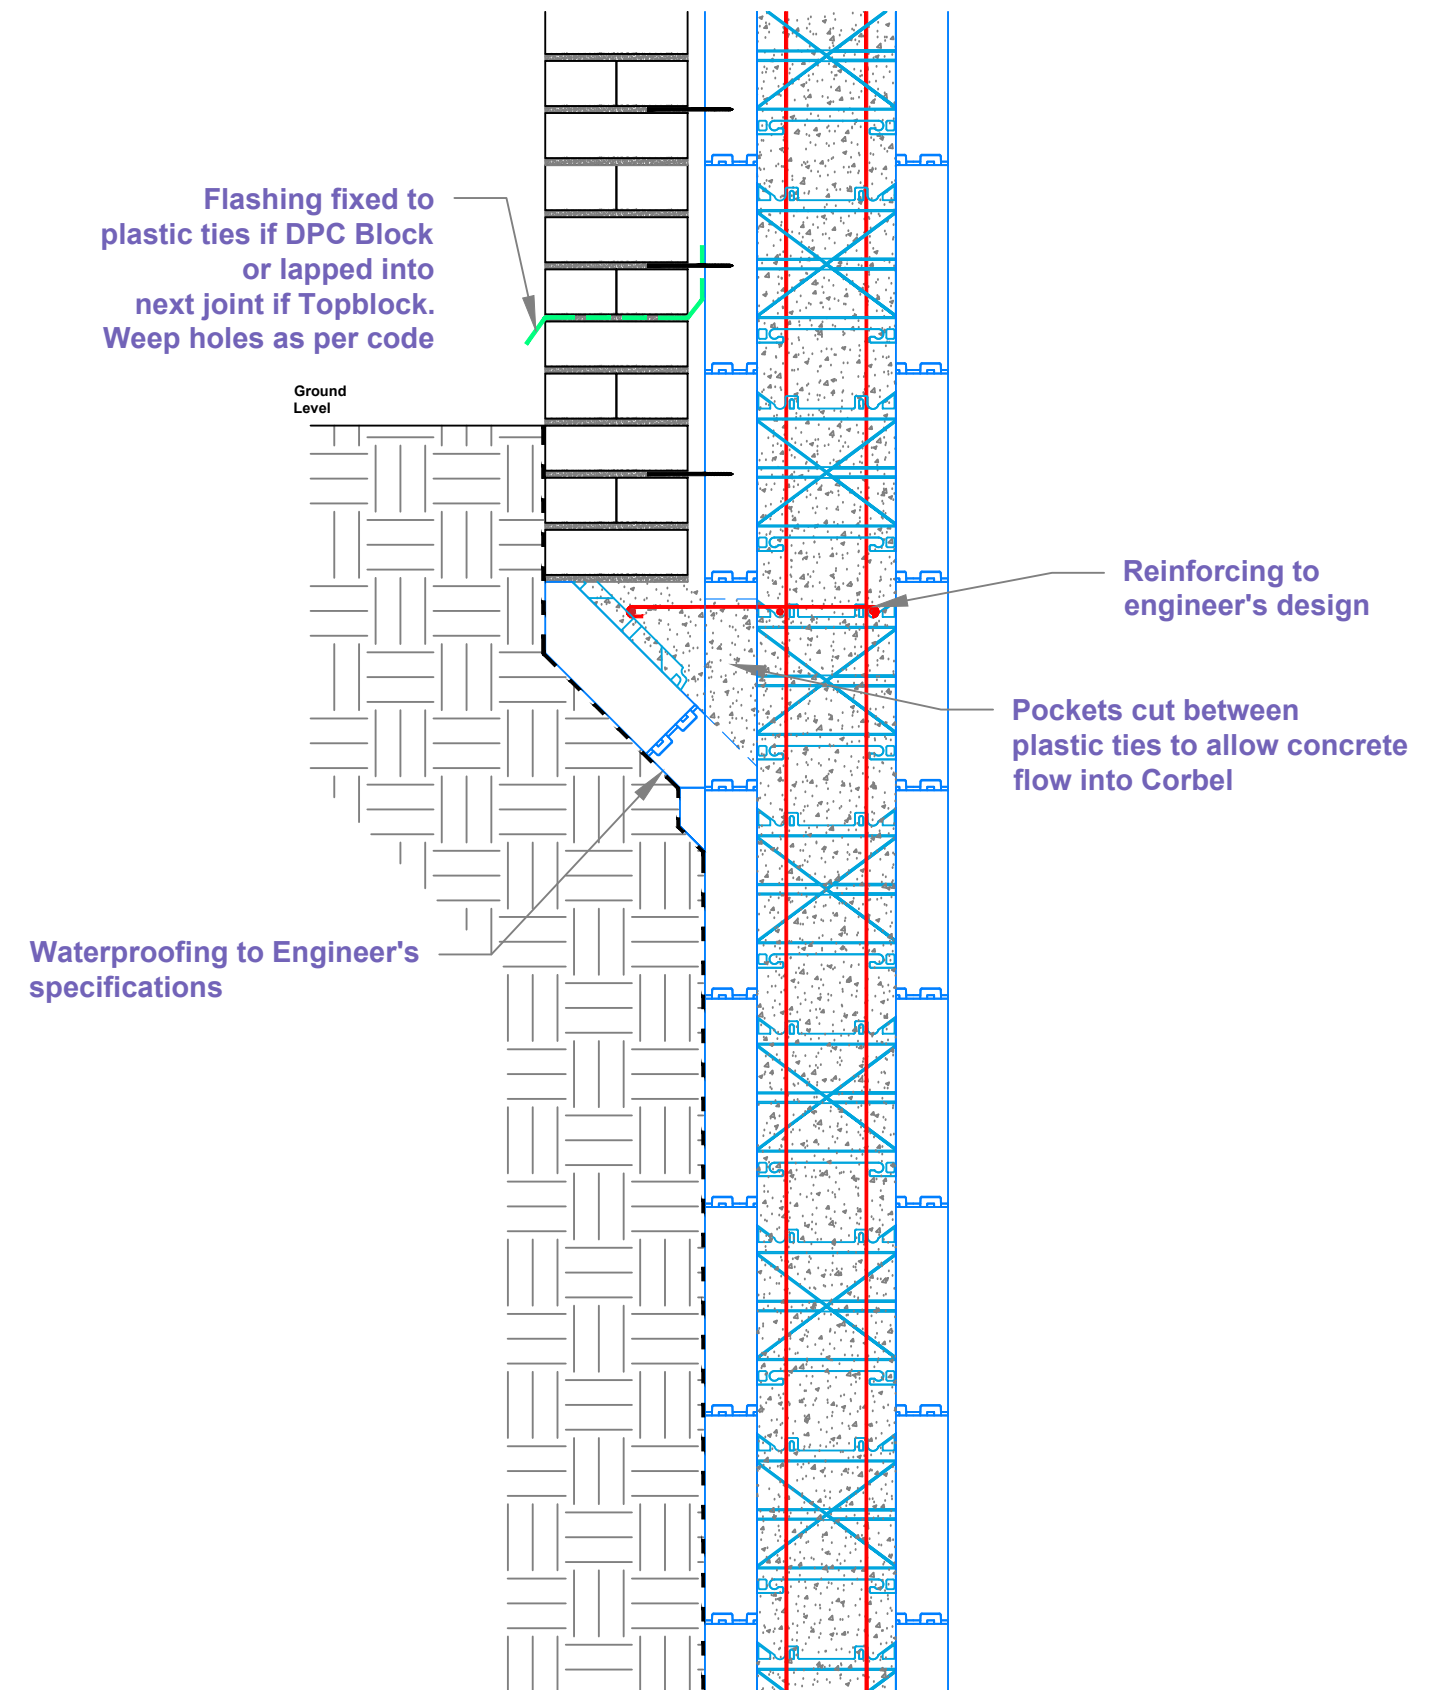


Pre concrete pour

Post concrete pour

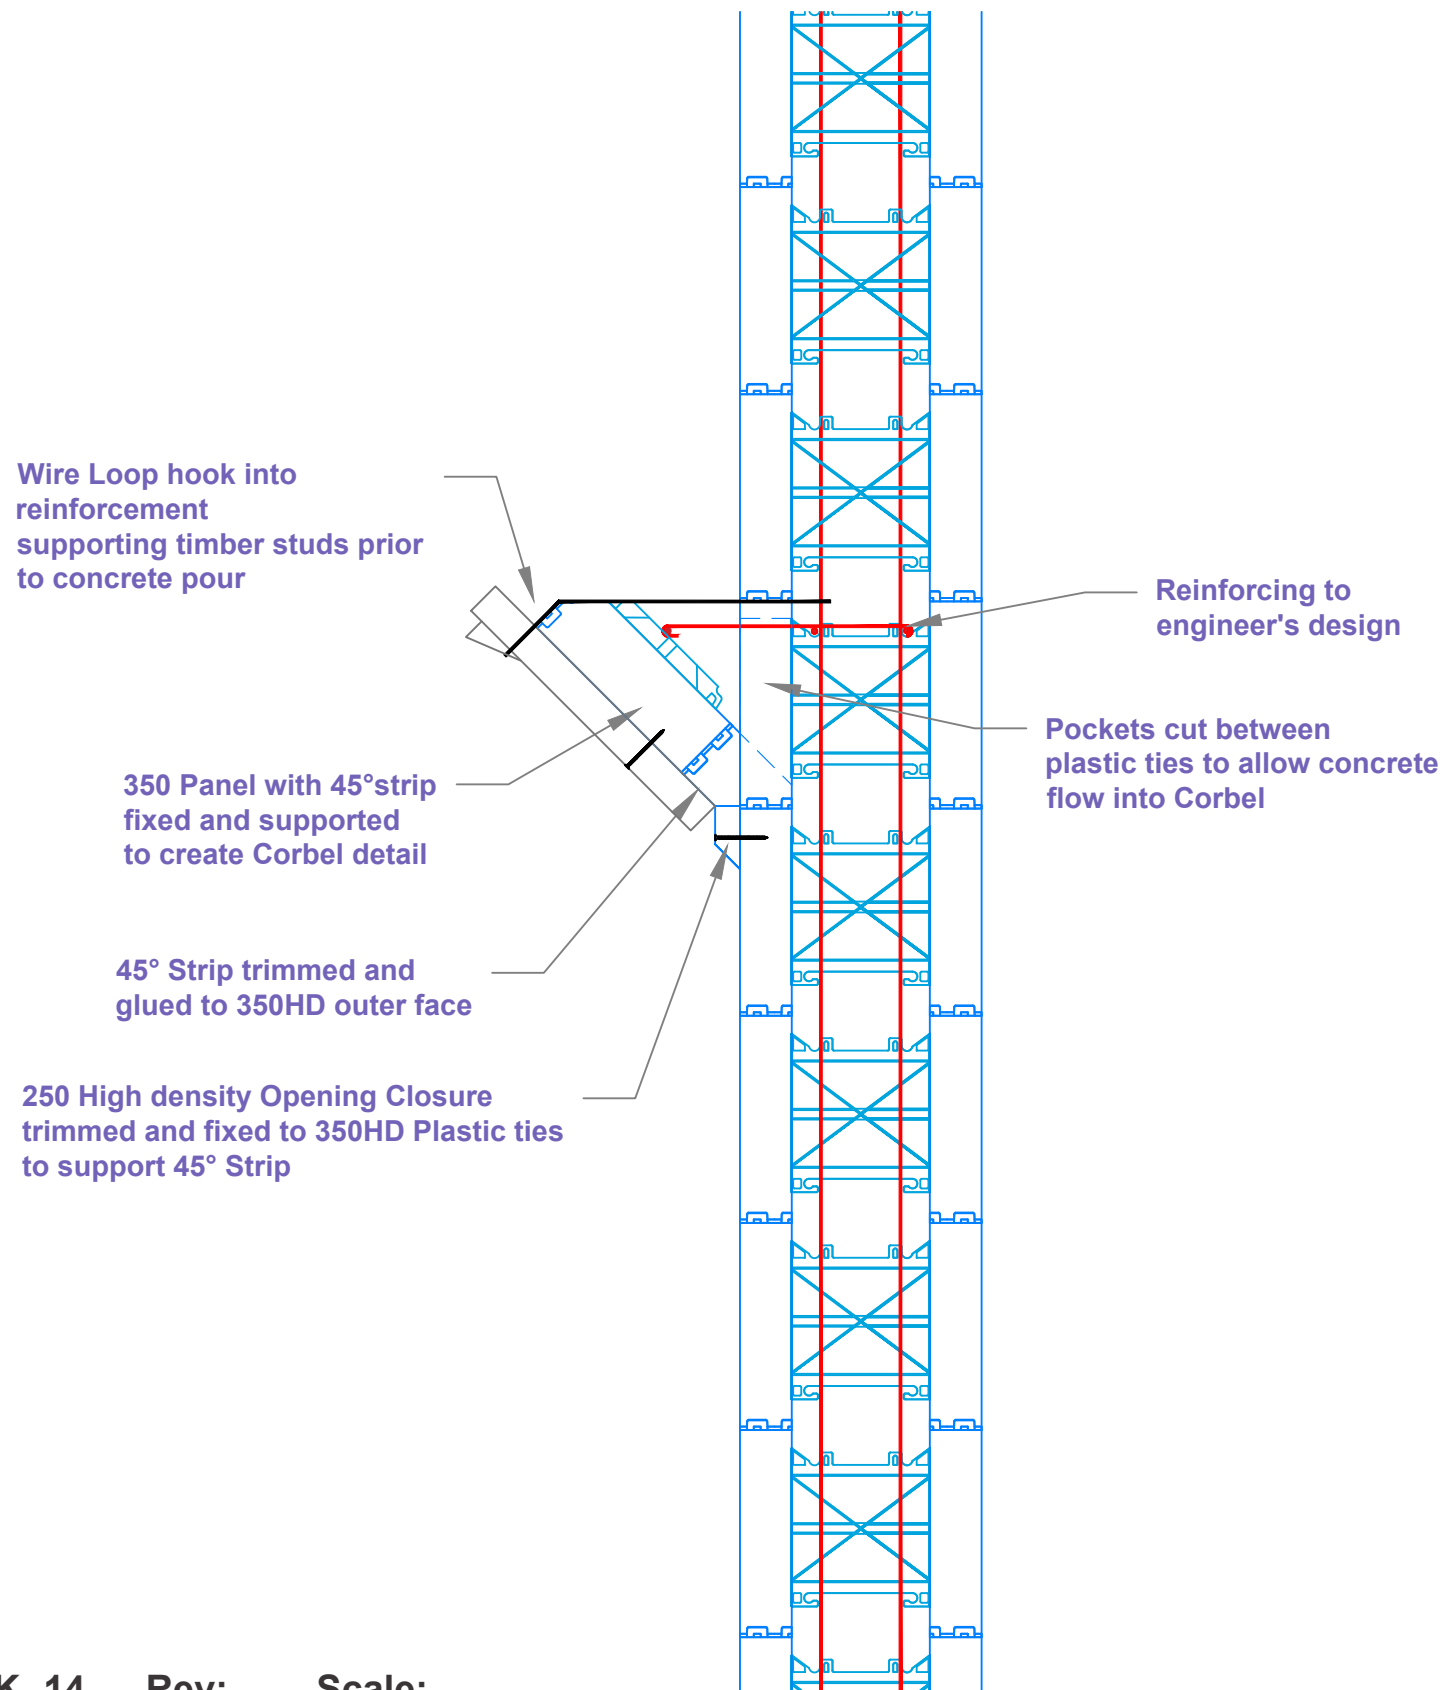

JK- 14 Rev:-- Scale:--